


リフォーム前 1/100

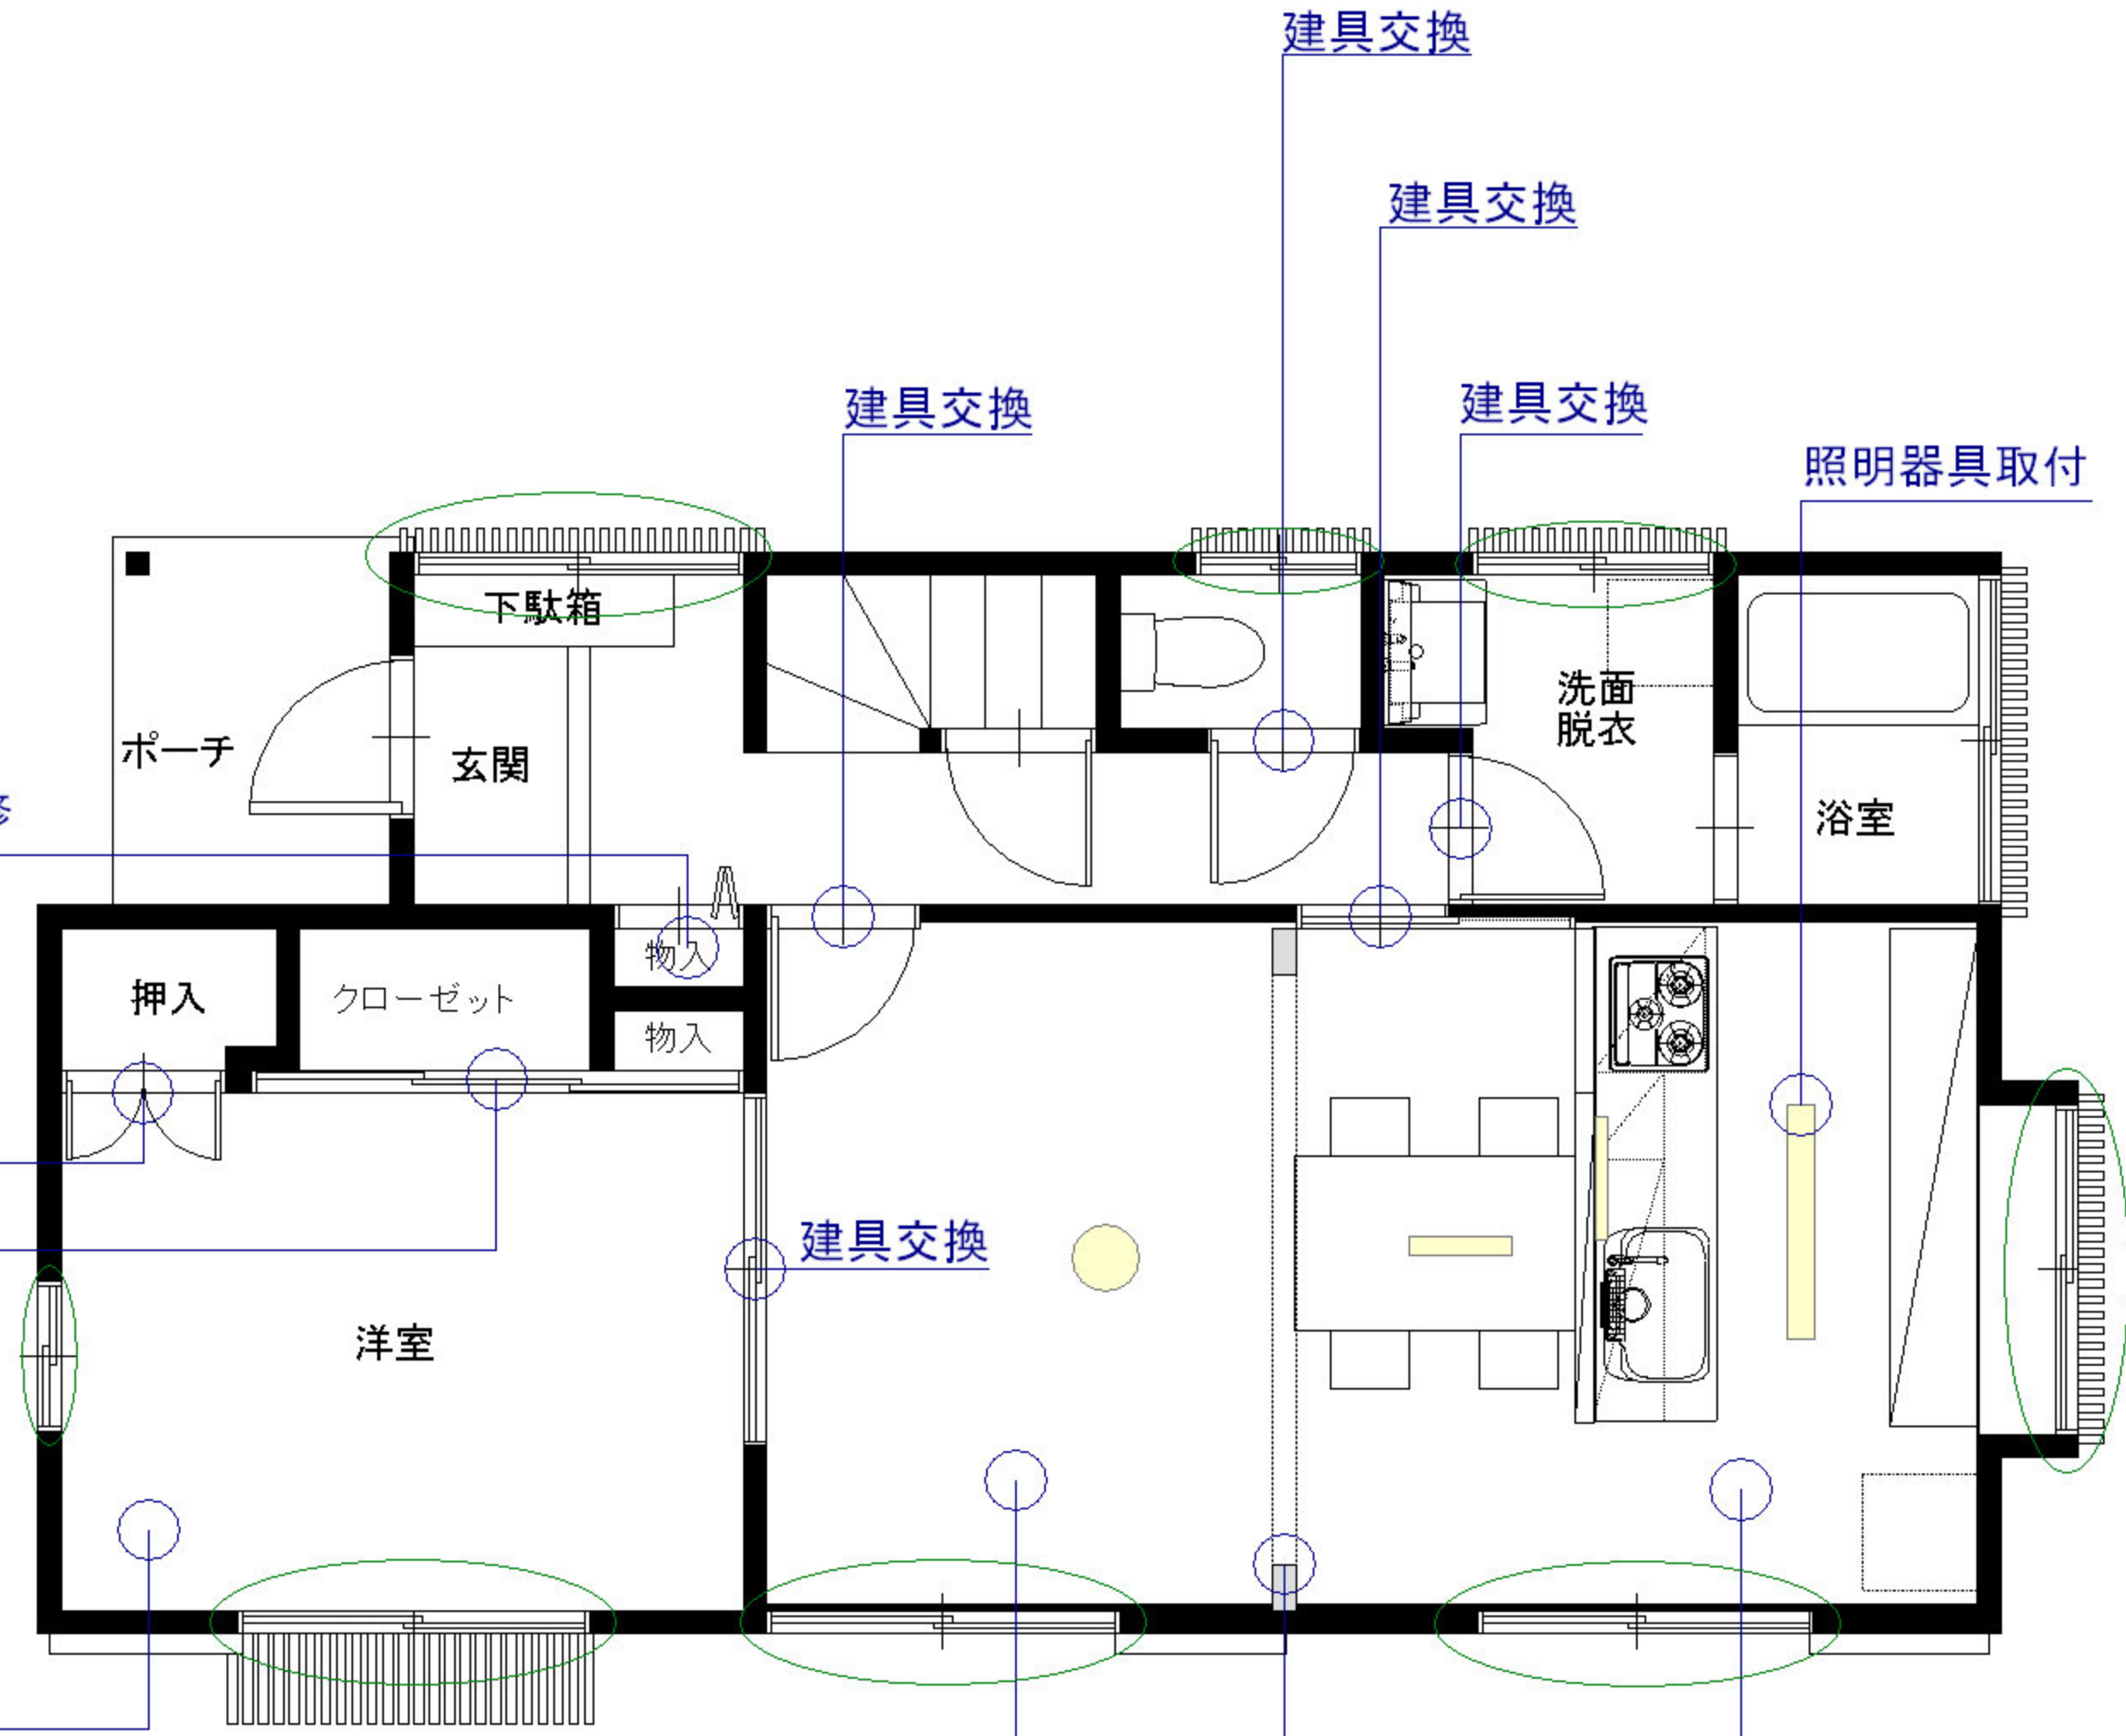

物入
折戸取付
クロス補修

収納
押入 両開戸

収納
クローゼット・物入 3枚引違戸

洋室変更
壁・天井:クロス貼替
床:フローリング張替
廻り縁交換
巾木交換

LDK
壁・天井:クロス貼替
床:フローリング張替
廻り縁交換
巾木交換

Jフレーム取付

システムキッチン設置
キッチンパネル張り
食器棚設置

○ = 窓サッシ インプラス取付

LDK・洋室・・・床下断熱工事

リフォーム後 1/50